

ΕΦΗΜΕΡΙΣ ΤΗΣ ΚΥΒΕΡΝΗΣΕΩΣ
ΤΗΣ ΕΛΛΗΝΙΚΗΣ ΔΗΜΟΚΡΑΤΙΑΣ

ΕΝ ΑΘΗΝΑΙΣ ΤΗ 19 ΣΕΠΤΕΜΒΡΙΟΥ 1977 | ΤΕΥΧΟΣ ΤΕΤΑΡΤΟΝ | ΑΡΙΘΜΟΣ ΦΥΛΛΟΥ 315

ΠΕΡΙΕΧΟΜΕΝΑ

ΑΠΑΛΛΟΤΡΙΩΣΕΙΣ

ΑΝΑΚΟΙΝΩΣΕΙΣ

ΠΟΛΕΟΔΟΜΙΑ

ΑΠΟΦΑΣΕΙΣ

ΑΝΑΚΟΙΝΩΣΕΙΣ

ΑΠΑΛΛΟΤΡΙΩΣΕΙΣ

ΑΝΑΚΟΙΝΩΣΕΙΣ

Ἀριθ. Α 4545/Φ (1)

Περί είδοποιήσεως τῆς παρακαταθέσεως ἀποζημιώσεως πού ἔγινε, γιά τήν ἀπαλλοτρίωση ἀκινήτων πρός κατασκευή τῆς τεχνητῆς λίμνης Μόρνου στήν περιοχή Καλλίου.

Ο ΥΠΟΥΡΓΟΣ ΔΗΜΟΣΙΩΝ ΕΡΓΩΝ

Ἔχοντας ὑπόψη τά ἄρθρα 7 καί 8 τοῦ Ν.Δ. 797/1971 «περί ἀναγκαστικῶν ἀπαλλοτριώσεων» γνωστοποιοῦμε σέ ὅσους ἔχουν ἤ διεκδικοῦν δικαιώματα κυριότητα σέ ἀκίνητα πού ἀπαλλοτριώθηκαν ἀναγκαστικά μέ τήν 817/892/δις/72 κοινή ἀπόφαση τῶν Ὑπουργῶν Οἰκονομικῶν καί Δημοσίων Ἔργων (ΦΕΚ 96/72 τ. Δ') γιά τήν κατασκευή τῆς τεχνητῆς λίμνης Μόρνου στήν περιοχή Καλλίου καθώς καί τούς ἐνυποθήκους δανειστές καί τούς τρίτους γενικά διεκδικητές τῶν ἀκινήτων αὐτῶν, ὅτι ἡ ἀποζημίωση τῆς ἐδαφικῆς ἐπιφάνειας καί τῶν ἐπικειμένων της, ὅπως περιγράφονται στό σχετικό κτηματολογικό πίνακα, πού καθορίστηκε μέ τήν 3845/76 ἀπόφαση τοῦ Ἐφετείου Ἀθηνῶν ἔχει παρακατατεθεῖ στό Γραφεῖο Παρακαταθηκῶν Λιδορικίου καί ἔχει ἐκδοθεῖ τό 4069/13.7.77 γραμμάτιο συστά-

σεως παρακαταθήκης δρχ. (220.950), διακόσιες είκοσι χιλιάδες εννιακόσιες πενήντα.

Η αποζημίωση θα αποδοθεί στα πρόσωπα πού θα αναγνωρισθούν δικαιούχοι κατά την νόμιμη διαδικασία.

Η απόφαση αυτή να δημοσιευθεί στην Εφημερίδα της Κυβερνήσεως.

Αθήναι, 4 Αυγούστου 1977.

Με Εντολή του Υπουργού
Ο Διευθυντής
Α. ΒΑΦΕΙΑΔΗΣ

Αριθ. 4486 (2)

Περί ειδοποιήσεως της παρακαταθέσεως αποζημιώσεως, πού έγινε, για την απαλλοτρίωση ακινήτου, προς κατασκευή της εθνικής οδού Κυκλώματος Πηλίου.

Ο ΥΠΟΥΡΓΟΣ ΔΗΜΟΣΙΩΝ ΕΡΓΩΝ

Έχοντας υπόψη τα άρθρα 7 και 8 του Ν.Δ. 797/1971 «περί αναγκαστικών απαλλοτριώσεων» γνωστοποιούμε σε όσους έχουν ή διεκδικούν δικαιώματα κυριότητας σε ακίνητα πού απαλλοτριώθηκαν αναγκαστικά με τη Δ 15554/5472/75 κοινή απόφαση των Υπουργών Οικονομικών και Δημοσίων Έργων (ΦΕΚ 242/75), για την κατασκευή της εθνικής οδού Κυκλώματος Πηλίου, καθώς και τους ενυπόθηκους δανειστές και τους τρίτους γενικά διεκδικητές των ακινήτων αυτών, ότι η αποζημίωση της εδαφικής επιφάνειας και των επικειμένων της, όπως περιγράφονται στο σχετικό κτηματολογικό πίνακα, πού καθορίστηκε με την 631/76 απόφαση του Μονομελούς Πρωτοδικείου Βόλου έχει παρακατατεθεί στο Γραφ. Παρακαταθηκών Α' Βόλου και έχει εκδοθεί το 18392 γραμμάτιο συστάσεως παρακαταθήκης δρχ. (έξ εκατομμύρια επτακόσιες εβδομήντα εννέα χιλ. εννεακόσιες (6.779.900).

Η αποζημίωση θα αποδοθεί στα πρόσωπα πού θα αναγνωρισθούν δικαιούχοι κατά τη νόμιμη διαδικασία.

Η απόφαση αυτή να δημοσιευθεί στην Εφημερίδα της Κυβερνήσεως.

Αθήναι, 4 Αυγούστου 1977.

Με Εντολή του Υπουργού
Ο Διευθυντής
Α. ΒΑΦΕΙΑΔΗΣ

Αριθ. ΤΥ. 21684 (3)

Περί ειδοποιήσεως γενομένης παρακαταθέσεως αποζημιώσεως ακινήτων προς διάνοιξιν της οδού Ανδριανουπόλεως - Βενιζέλου Θεσσαλονίκης.

Ο ΠΡΟΪΣΤΑΜΕΝΟΣ Δ.Τ.Υ.Μ.Θ.

Ανακοινοί ότι κατέθηκεν ποσόν αποζημιώσεως λόγω αναγκαστικής απαλλοτριώσεως ακινήτων προς διάνοιξιν της οδού Ανδριανουπόλεως - Βενιζέλου Θεσσαλονίκης διά του κάτωθι γραμματίου συστάσεως παρακαταθήκης.

ΤΑΜΕΙΟΝ ΠΑΡΑΚΑΤΑΘΗΚΩΝ ΚΑΙ ΔΑΝΕΙΩΝ

Αριθ. 225345

ΓΡΑΜΜΑΤΙΟΝ ΣΥΣΤΑΣΕΩΣ ΠΑΡΑΚΑΤΑΘΗΚΗΣ
ΠΟΣΟΥ ΔΡΑΧΜΩΝ 760.500

Ο Αναστάσιος Κων. Σταυρόπουλος υπόλογος έργου 87101 Δ.Ε. παρά τη 2α Υ.Ε.Κ.Ε. Θεσ/νίκης, κατέθηκεν εις το Ταμείον Παρακαταθηκών και Δανείων Δραχμάς επτακοσίας εξήκοντα χιλιάδας πεντακοσίας, επί τη κατωτέρω αιτία: Αποζημίωσις ακινήτου, μετά των επικειμένων εμφαινομένων εις τον από 14.10.76 πίνακα του Αρχιτέκτονος Κ. Λοΐζου υπ' αύξ. αριθ. 8α και στοιχεία 2-3-6-5-2, απαλλοτριωθέντος δυνάμει της υπ' αριθ. 3430/73 πράξεως τακτοποιήσεως του Π.Γ.Θ. κυρωθείσης διά της υπ' αριθ. 20105/28.5.73 αποφάσεως Νομαρχίας Θεσσαλονίκης προς διάνοιξιν της οδού Ανδριανουπόλεως - Βενιζέλου του σχεδίου πόλεως Θεσ/νίκης εις βάρος των πιστώσεων του έργου 87101 Δ.Ε. καθορισθείσης διά της υπ' αριθ. 819/1976 αποφάσεως του Μονομ. Πρωτ/κείου Θεσσαλονίκης, αποδοτέα εις τους κατά νόμον αναγνωρισθησομένους δικαιούχους.

Οικεία απόφασις εγκρίσεως δαπάνης Τ.Υ. 30388/20.10.76 Νομαρχίας Θεσ/νίκης.

Εκ του Δ. 3001/77 εντ/τος.

Εν Θεσσαλονίκη τη 10 Ιουνίου 1977.

Πρώτον ακριβές αντίγραφον
Εκδιδόμενον ατελώς προς χρήσιν της 2ας Υ.Ε.Κ.Ε. Θεσ. και δεν δύναται να χρησιμοποιηθή προς απόδοσιν της ανωτέρω παρακαταθήκης.

Ο Προϊστάμενος
ΕΜΜΑΝ. ΕΜΜΑΝΟΥΗΛ

ΠΟΛΕΟΔΟΜΙΑ

ΑΠΟΦΑΣΕΙΣ

Αριθ. ΤΥ. 6385 (4)

Περί τροποποιήσεως του ρυμοτομικού σχεδίου Δήμου Κ. Νευροκοπίου Ν. Δράμας στα υπ' αριθ. 12, 13, 14 και 74 Ο.Τ.

Ο ΝΟΜΑΡΧΗΣ ΔΡΑΜΑΣ

Έχοντας υπόψη:


1. Τις διατάξεις του Ν. 3200/1955 «περί διοικητικής αποκεντρώσεως».
2. Τις διατάξεις του 532/1970 Ν. Δ/τος «περί συμπληρώσεως των διατάξεων περί διοικητικής αποκεντρώσεως».
3. Τις διατάξεις του 712/1970 Β.Δ/τος, όπως τροποποιήθηκε και συμπληρώθηκε με το 677/1971 και 198/1972 Β.Δ.
4. Τη 17/1611/7-10-1970 Κοινή απόφαση των Υπουργών Προεδρίας Κυβερνήσεως, Εσωτερικών και Δημοσίων Έργων «περί οργανώσεως των Περ/κών Υπηρεσιών Υ.Δ.Ε.».
5. Τις διατάξεις του Α.Ν. 314/1968 όπως τροποποιήθηκαν με το Ν.Δ. 1018/1971 «περί παροχής εἰς τους Νομάρχας αρμοδιοτήτων, επί θεμάτων εγκρίσεως, επεκτάσεως ή τροποποιήσεως σχεδίων πόλεων και κωμών».
6. Τις διατάξεις του από 25-8-1969 Β.Δ. «περί καθορισμού των ορίων και περιορισμών δομήσεως των οικοπέδων των κειμένων εντός των ορίων οικισμών εχόντων εγκεκριμένον ρυμοτομικόν σχέδιον και στερουμένων όρων δομήσεως».
7. Το Ν.Δ. 1189/72, με το οποίο εγκρίθηκε το ρυμοτομικό σχέδιο Δήμου Κ. Νευροκοπίου.
8. Τις διατάξεις του 8/9-6-1973 Ν. Δ/τος «περί Γενικού Οικοδομικού Κανονισμού του Κράτους».
9. Τη γνωμοδότηση του Π.Σ.Δ.Ε. (Τμήμα Νομού Δράμας), πού διατυπώθηκε στο 25/12-7-77 πρακτικό αυτού, αποφασίζουμε:

Εγκρίνουμε την τροποποίηση του ρυμοτομικού σχεδίου Δήμου Κ. Νευροκοπίου στα 12, 13, 14 και 74 Ο.Τ., όπως ακριβώς αυτή φαίνεται στο Τοπογραφικό διάγραμμα με κλίμακα 1:1000, πού θεωρήθηκε από το Δ/ντή Τεχνικών Υπηρεσιών Ν. Δράμας.

Η απόφαση αυτή να δημοσιευθεί μ' ένα σχέδιο στην Εφημερίδα της Κυβερνήσεως.

Εν Δράμα τη 19 Ιουλίου 1977.

Ο Νομάρχης
ΑΝΑΣΤ. ΝΙΚΟΛΑΪΔΗΣ

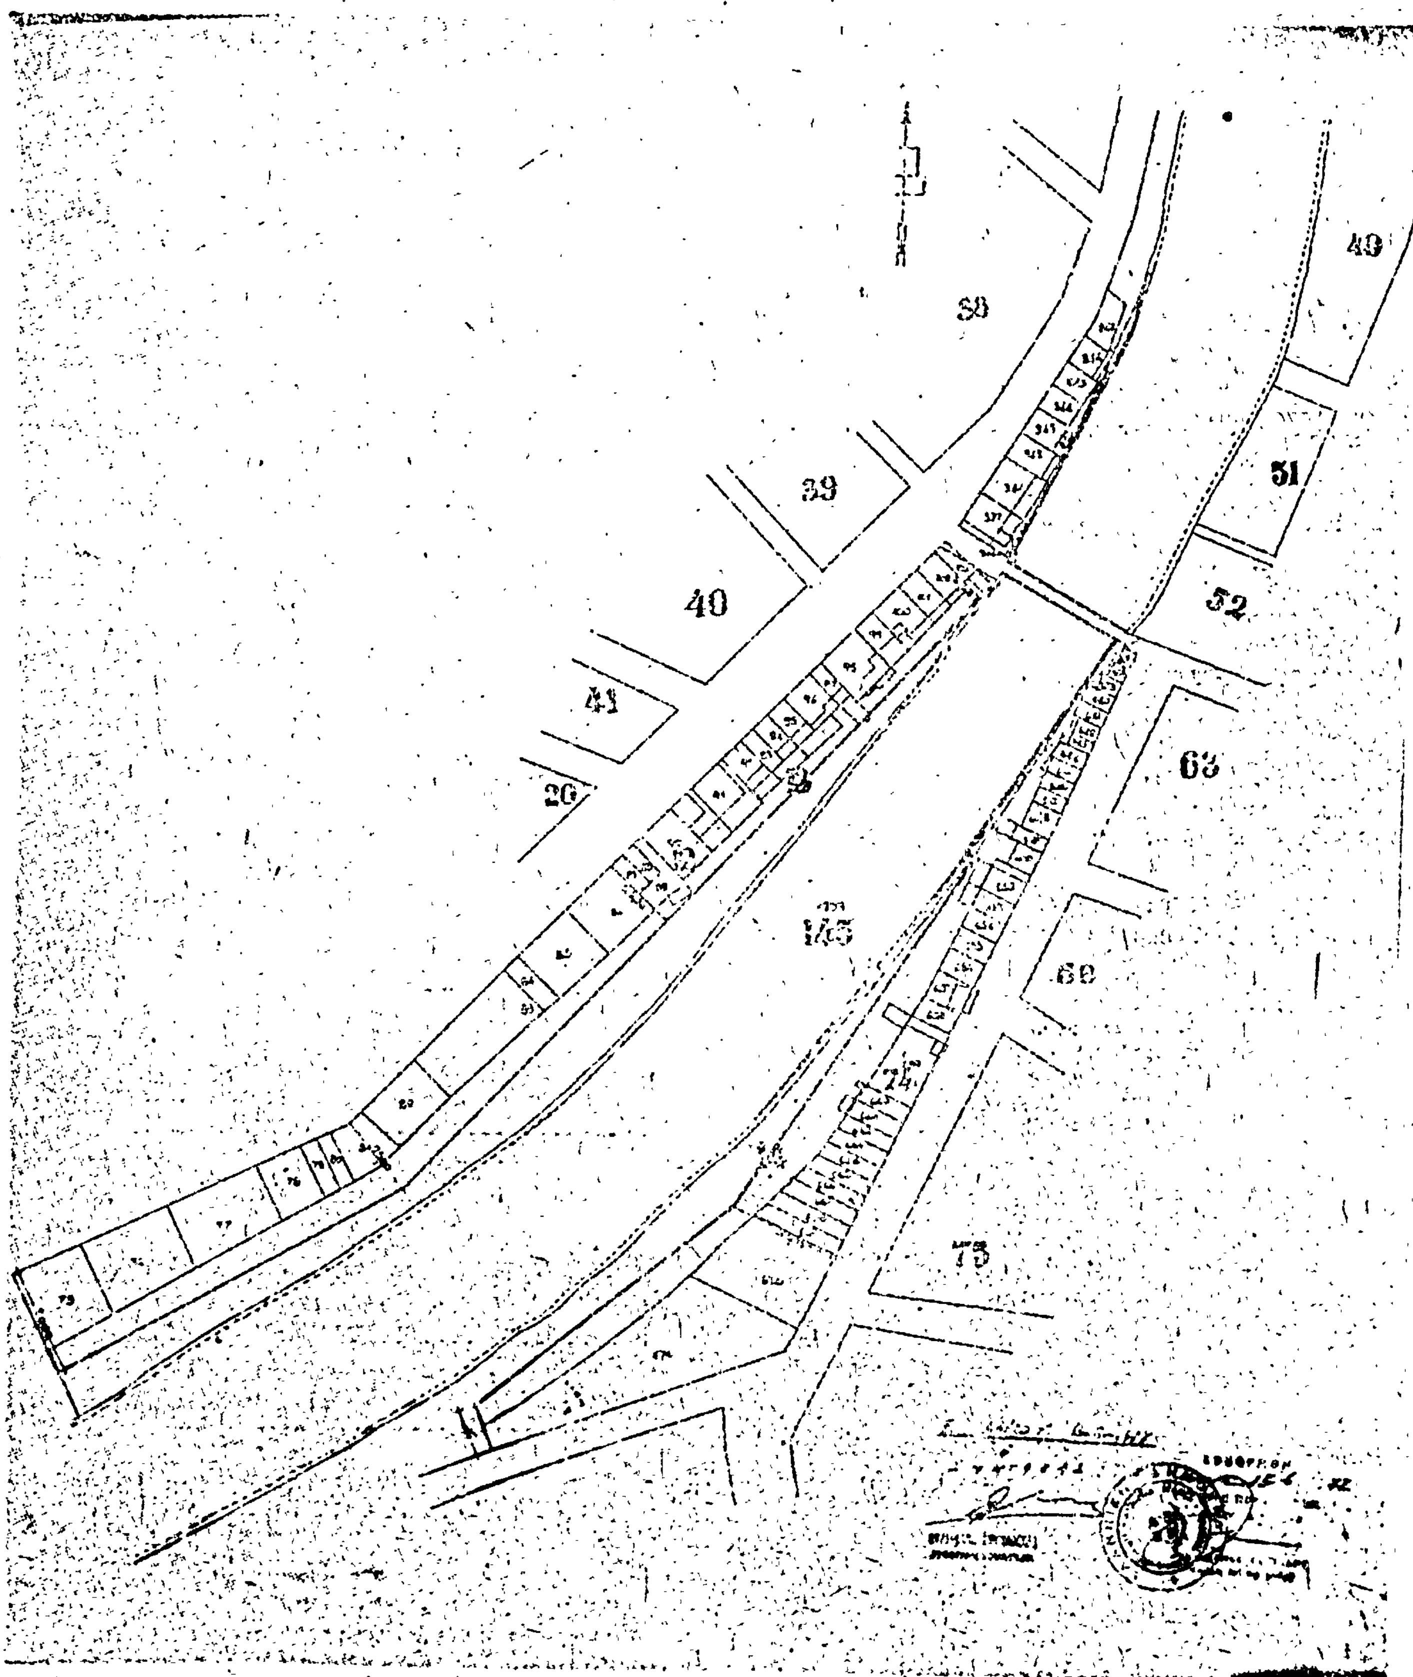
49
38
51
39
52
40
41
63
20
69
75

Ἀριθ. Τ.Υ. 5775 (5)

Περὶ τροποποιήσεως τοῦ ρυμοτομικοῦ σχεδίου πόλεως Δοξάτου Ν. Δράμας στὸ 43Α Ο.Τ.

Ο ΝΟΜΑΡΧΗΣ ΔΡΑΜΑΣ

Ἔχοντας ὑπόψη:

1. Τὶς διατάξεις τοῦ Ν. 3200/1955 «περὶ διοικητικῆς ἀποκεντρώσεως».
2. Τὶς διατάξεις τοῦ Ν. Δ/τος 532/1970 «περὶ συμπληρώσεως τῶν διατάξεων περὶ διοικητικῆς ἀποκεντρώσεως».
3. Τὶς διατάξεις τοῦ Β. Δ/τος 712/1970, ὅπως τροποποιήθηκε καὶ συμπληρώθηκε μὲ τὰ Β. Δ/τα 677/1971 καὶ 198/1972.
4. Τὴ Α7/16/11/7-10-70 Κοινὴ ἀπόφαση τῶν Ὑπουργῶν Προεδρίας Κυβερνήσεως, Ἐσωτερικῶν καὶ Δημοσίων Ἔργων «περὶ ὀργανώσεως καὶ Περ/κῶν Ὑπηρεσιῶν Υ.Δ.Ε».
5. Τὶς διατάξεις τοῦ Α.Ν. 314/1968, ὅπως τροποποιήθηκε μὲ τὸ Ν. Δ/γμα 1018/1971 «περὶ παροχῆς εἰς τοὺς Νομάρχας ἁρμοδιοτήτων ἐπὶ θεμάτων ἐγκρίσεως, ἐπεκτάσεως ἢ τροποποιήσεως σχεδίων πόλεων καὶ κωμῶν».
6. Τὸ ἀπὸ 10-2-1965 Β. Δ/γμα «περὶ ἀναθεωρήσεως καὶ ἐπεκτάσεως τοῦ ρυμοτομικοῦ σχεδίου Δοξάτου (Δράμας) καὶ καθορισμοῦ τῶν ὅρων καὶ περιορισμῶν δομήσεως τῶν οἰκοπέδων αὐτοῦ».
7. Τὴν Τ.Υ. 3304/22-4-76 ἀπόφαση τῆς Νομαρχίας Δράμας «περὶ ἀναθεωρήσεως τῶν ὅρων καὶ περιορισμῶν δομήσεως τῶν οἰκοπέδων τοῦ ρυμοτομικοῦ σχεδίου πόλεως Δοξάτου».
8. Τὴ 47/23-5-77 ἀπόφαση τοῦ Δημοτικοῦ Συμβουλίου Δοξάτου «περὶ τροποποιήσεως τοῦ σχεδίου πόλεως Δοξάτου εἰς τὸ ὑπ' ἀριθ. 43Α Ο.Τ.».
9. Τὴ σύμφωνη γνωμοδότηση τοῦ Π.Σ.Δ.Ε. (Τμῆμα Ν. Δράμας) ποὺ διατυπώθηκε στὸ 22/21-6-77 πρακτικὸ αὐτοῦ, ἀποφασίζουμε:

Τὴν ἔγκριση τῆς τροποποιήσεως τοῦ ρυμοτομικοῦ σχεδίου πόλεως Δοξάτου (Δράμας) στὸ 43Α Ο.Τ., ὅπως ἀκριβῶς φαίνεται στὸ Τοπογραφικὸ διάγραμμα μὲ κλίμακα 1:2000, ποὺ θεωρήθηκε ἀπὸ τὸν Δ/ντὴ Τεχν. Ὑπηρεσιῶν Ν. Δράμας.

Ἡ ἀπόφαση αὐτὴ νὰ δημοσιευθεῖ μὲ ἕνα σχέδιο στὴν Ἐφημερίδα τῆς Κυβερνήσεως.

Ἐν Δράμᾳ τῇ 22 Ἰουλίου 1977

Ὁ Νομάρχης
ΑΝ. ΝΙΚΟΛΑΪΔΗΣ

Ἀπόσπασμα ἐκ τοῦ ρυμοτομικοῦ σχεδίου πόλεως Δοξάτου

Κλίμαξ 1:2000

Προτεινόμεναι οἰκοδ. γραμμαί

Προτεινόμεναι ρυμοτομ. γραμμαί


Ὑφιστάμεναι ἐκ ρυμοτ. γραμμαί

Καταργούμεναι ἐκ ρυμοτ. γραμμαί

Ἐκ τοῦ Γραφείου Τοπ. Ἐφαρμογῶν

Δράμα τῇ 26-5-72

ΕΥΑΓΓΕΛΟΣ ΚΟΥΤΑΛΕΚΑΣ

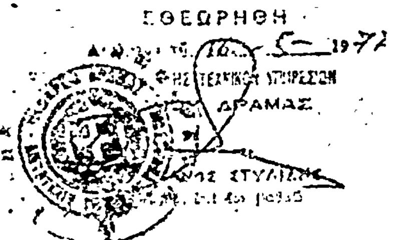

ΑΝΑΚΟΙΝΩΣΕΙΣ

(6)

Περὶ εἰδοποιήσεως τῆς γενομένης Παρακαταθέσεως δι' δι' ἀποζημίωσιν προσκυρωθέντος οἰκοπέδου ἐν τῇ πόλει Καρδίτσης, Νομοῦ Καρδίτσης.

Διὰ τοῦ ὑπ' ἀριθ. 20693 τῆς 12ης Ἰουλίου 1977 Γραμματίου Παρακαταθήκης τοῦ Ταμείου Παρακαταθηκῶν καὶ Δανείων (Γραφεῖον Παρακαταθηκῶν Καρδίτσης) παρακατετέθη αὐτῷ ὑπὸ τοῦ Κων/νου Γ. Δεληλίγκα κατοίκου Καρδίτσης ὑπὲρ τοῦ Δήμου Καρδίτσης ἢ τοῦ νομίμου ἀναγνωρισθησομένου δικαιούχου ἢ δυνάμει τῆς ὑπ' ἀριθμ. 286/77 ἀποφάσεως τοῦ Μονομελοῦς Πρωτοδικείου Καρδίτσης καθορισθεῖσα προσωρινὴ τιμὴ ἀποζημιώσεως διὰ τὸ προσκυρούμενον ὑπὲρ τοῦ καταθέτου Κων/νου Δεληλίγκα διὰ τῆς ὑπ' ἀριθ. 6/1975 πράξεως προσκυρώσεως καὶ ἀναλογισμοῦ τῆς παρὰ τῇ Νομαρχίᾳ Καρδίτσης Διευθύνσεως Τεχνικῶν Ὑπηρεσιῶν (Γραφεῖον Πονοδομικὸν Ἐφαρμογῶν) κυρωθείσης διὰ τῆς ὑπ' ἀριθμ. Δ. 2990/1975 ἀποφάσεως τοῦ Νομάρχου Καρδίτσης τμῆμα οἰκοπέδου κείμενον ἐντὸς τοῦ ρυμοτομικοῦ σχεδίου πόλεως Καρδίτσης ὡς τοῦτο ἐμφαίνεται εἰς τὸ ἀπὸ 24.5.1975 συνοδεῦον τὴν ὡς ἄνω πρᾶξιν τοπογραφικὸν διάγραμμα τῆς Μηχανικοῦ Ε. Κατσάρα καὶ ὑπὸ στοιχεῖα 5-6-7-8-5 μέτρα τετραγωνικὰ 54,40 φερόμενον τοῦτο (οἰκόπεδον) ὡς ἀνῆκον εἰς τὸν Δῆμον Καρδίτσης.

Ἐν Καρδίτσῃ τῇ 28 Ἰουλίου 1977

Ὁ Πληρεξούσιος Δικηγόρος
ΘΕΟΦΑΝΗΣ ΒΑΣΙΛΟΓΛΟΥ

(Ἀριθ. τριπλ. 40643-38157/77, τοῦ Δημ. Ταμ. Καρδίτσης τῆς 19/8/1977).

---

(7)

Περὶ εἰδοποιήσεως τῆς γενομένης παρακαταθέσεως ἀποζημιώσεως λόγῳ τακτοποιήσεων οἰκοπέδων ἐν τῇ πόλει τῆς Καρδίτσης.

Διὰ τὴν καθορισθεῖσαν προσωρινὴν τιμὴν μονάδος ἀποζημιώσεως δυνάμει τῆς ὑπ' ἀριθ. 451/72 ἀποφάσεως τοῦ Μονομελοῦς Πρωτοδικείου Καρδίτσης ἐκδοθείσης ἐπὶ τῇ αἰτήσει τοῦ Ξενοφῶντος Ἰωάννου Ἀλεξίου, κατοίκου Καρδίτσης εἰς ἐκτέλεσιν τῆς ὑπ' ἀριθ. 2/1970 πράξεως προσκυρώσεως, τακτοποιήσεως καὶ ἀναλογισμοῦ τῆς Διευθύνσεως Τεχνικῶν Ὑπηρεσιῶν Νομοῦ Καρδίτσης, τοῦ συνοδεύοντος τούτου τοπογραφικοῦ διαγράμματος τοῦ τμήματος 65-66-67-65 ἐμβαδοῦ 6,60τ.μ. τῆς ἰδιοκτησίας Ἀργυρῆς συζύγου Κων/νου Παπαδούλη εἰς δραχμὰς 130 ἀνὰ τ.μ., καὶ δυνάμει τῆς ὑπ' ἀριθμ. 147/74 ἀποφάσεως τοῦ Πολυμελοῦς Πρωτοδικείου Καρδίτσης διὰ τὴν ὁριστικὴν τιμὴν μονάδος ἀποζημιώσεως τοῦ αὐτοῦ τμήματος καθωρίσθη τὸ ποσὸν τῶν 400 δραχμῶν ἀνὰ τ.μ., κατετέθησαν ὑπὸ τοῦ Ξενοφῶντος Ἰωάννου Ἀλεξίου εἰς τὸ ἐν Καρδίτσῃ ὑποκατάστημα τοῦ Ταμείου Παρακαταθηκῶν καὶ Δανείων τὰ ἐκ δραχμῶν 858 καὶ 1782 ποσὰ ἀντιστοίχως διὰ λογαριασμὸν καὶ ὑπὲρ τῆς Ἀργυρῆς συζύγου Κων/νου Παπαδούλη ἢ παντὸς ἑτέρου ἀληθοῦς δικαιούχου, ἁρμοδίως δικαιωθησομένου ἐκδοθέντων πρὸς τοῦτο τῶν ὑπ' ἀριθ. 18936/9.5.74 καὶ 20709/22.7.77 γραμματίων συστάσεως παρακαταθήκης τοῦ ἐν Καρδίτσῃ Ὑπ/τος τοῦ Ταμείου παρακαταθηκῶν καὶ Δανείων καὶ κατατεθέντων παρὰ τῷ Συμβολαιογράφῳ Καρδίτσης Νικολάου Παν. Βαλταδώρου συνταγέντων καὶ τῶν ὑπ' ἀριθ. 12535 καὶ 18219 πράξεών των ἐπιδοθέντων νομίμως πρὸς τὴν Ἀργυρὴν συζ. Κων/νου Παπαδούλη.

Ἐν Καρδίτσῃ τῇ 8 Αὐγούστου 1977

Ὁ Πληρεξούσιος Δικηγόρος
ΘΩΜΑΣ ΚΑΝΤΖΑΣ

(Ἀριθ. Τριπλ. 40174-41098/77 τοῦ Δημ. Ταμ. Καρδίτσης τῆς 19.8.1977).

(8)

Περὶ εἰδοποιήσεως τῆς γενομένης παρακαταθέσεως ἀποζημιώσεως λόγῳ τακτοποιήσεως οἰκοπέδων ἐν τῇ πόλει τῆς Καρδίτσης.

Διὰ τὴν καθορισθεῖσαν προσωρινὴν τιμὴν μονάδος ἀποζημιώσεως δυνάμει τῆς ὑπ' ἀριθμ. 451/1972 ἀποφάσεως τοῦ Μονομελοῦς Πρωτοδικείου Καρδίτσης, ἐκδοθείσης ἐπὶ τῇ αἰτήσει τοῦ Ξενοφῶντος Ἰωάννου Ἀλεξίου, κατοίκου Καρδίτσης, εἰς ἐκτέλεσιν τῆς ὑπ' ἀριθ. 2/1970 πράξεως προσκυρώσεως, τακτοποιήσεως καὶ ἀναλογισμοῦ τῆς Δ/νσεως Τεχν. Ὑπηρεσιῶν Νομοῦ Καρδίτσης, τοῦ συνοδεύοντος τούτου τοπογραφικοῦ διαγράμματος τοῦ Τμήματος 20-64-65-66-21-20 ἐκτάσεως 15,50 μ2 καὶ τοῦ τμήματος 20-21-22-19-20 ἐκτάσεως 10,30 μ2 συνολικοῦ ἐμβαδοῦ 25,80μ2 τῆς ἰδιοκτησίας Χαραλάμπους Στεργίου Μπάμπου εἰς δραχμὰς 130 ἀνὰ μ2 καὶ δυνάμει τῆς ὑπ' ἀριθμ. 147/1974 ἀποφάσεως τοῦ Πολυμελοῦς Πρωτοδικείου Καρδίτσης, διὰ τὴν ὁριστικὴν τιμὴν μονάδος ἀποζημιώσεως τῶν αὐτῶν τμημάτων καθορίσθη τὸ ποσὸν τῶν 400 δραχμῶν ἀνὰ μ2κατετέθησαν ὑπὸ τοῦ Ξενοφῶντος Ἰωάννου Ἀλεξίου εἰς τὸ ἐν Καρδίτσῃ Ὑποκατάστημα τοῦ Ταμείου Παρακαταθηκῶν καὶ Δανείων τὰ ἐκ δραχμῶν 3354 καὶ 6966 ποσὰ ἀντιστοίχως διὰ λογαριασμὸν καὶ ὑπὲρ τοῦ Χαρ/μπους Στεργίου Μπάμπου ἢ παντὸς ἑτέρου ἀληθοῦς δικαιούχου, ἁρμοδίως δικαιωθησομένου ἐκδοθέντος πρὸς τούτου τοῦ ὑπ' ἀριθμ. 18935/9.5.1974 γραμματίου συστάσεως Παρακαταθήκης τοῦ ἐν Καρδίτσῃ Ὑποκ/τος τοῦ Ταμείου Παρακαταθηκῶν καὶ Δανείων καὶ κατατεθέντος παρὰ τοῦ Συμβολαιογράφου Καρδίτσης Νικολάου Παν. Βαλταδώρου, συνταγείσης καὶ τῆς ὑπ' ἀριθ. 12553 Πράξεώς του ἐπιδοθείσης νομίμως πρὸς τὸ Χαράλαμπον Στεργίου Μπάμπον.

Ὁ Πληρεξούσιος Δικηγόρος
ΘΩΜΑΣ ΚΑΝΤΖΑΣ

(Ἀριθ. Τριπλ. 40175-41097 τοῦ Δημ. Ταμ. Καρδίτσης τῆς 18.8.1977).

---

(9)

Περὶ εἰδοποιήσεως τῆς γενομένης παρακαταθέσεως ἀποζημιώσεως διὰ τὴν ὑπὲρ τοῦ Σεραφεὶμ Φωτίου Παπαστάθη, κατοίκου Καρδίτσης προσκυρουμένην ἔκτασιν ἐντὸς σχεδίου πόλεως.

Ὁ Σεραφεὶμ Φωτίου Παπαστάθης, κάτοικος Καρδίτσης, κατέθεσεν εἰς τὸ Ταμεῖον Παρακαταθηκῶν καὶ Δανείων δραχμὰς (28.490) ἐκδοθέντος τοῦ ὑπ' ἀριθμ. 20670/1.7.1977 γραμματίου συστάσεως παρακαταθήκης τοῦ ἐν Καρδίτσῃ Ὑποκαστήματος τοῦ Ταμείου Παρακαταθηκῶν καὶ Δανείων, λόγῳ ἀποζημιώσεως τῆς ἐκ (40,70μ2) ἐκτάσεως οἰκοπέδου προσκυρουμένης, δυνάμει τῆς ὑπ' ἀριθμ. 19/1974 πράξεως προσκυρώσεως, τακτοποιήσεως καὶ ρυμοτομίας τῆς Δ/νσεως Τεχνικῶν Ὑπηρεσιῶν Νομοῦ Καρδίτσης, κυρωθείσης διὰ τῆς ὑπ' ἀριθμ. Δ. 1264/1975 ἀποφάσεως τοῦ Νομάρχου Καρδίτσης, προσδιορισθείσης δὲ τιμῆς μονάδος προσωρινῶς διὰ τῆς ὑπ' ἀριθ. 341/1976 ἀποφάσεως τοῦ Μονομελοῦς Πρωτοδικείου Καρδίτσης εἰς δραχμὰς (700) κατὰ μ2, ἀποδοτέας εἰς τοὺς δυνάμει τῆς ὑπ' ἀριθμ. 283/1977 ἀποφάσεως τοῦ Μονομελοῦς Πρωτοδικείου Καρδίτσης ἀναγνωρισθέντας δικαιούχους, ὅπερ γραμμάτιαν παρακατετέθη εἰς τὸν συμβολαιογράφον Καρδίτσης Ἐλπιδοφόρον Τουρναβίτην, συνταγείσης τῆς ὑπ' ἀριθμ. 17496/1977 πράξεως καταθέσεως.

Ἐν Καρδίτσῃ τῇ 17 Ἰουλίου 1977

Ὁ Πλερεξούσιος Δικηγόρος
ΙΓΝΑΤΙΟΣ ΧΡ. ΠΑΠΠΑΣ

(Ἀριθ. Τριπλ. Γ' Ταμ. Εἰσπρ. Ἀθ. 71018/12.8.1977).

(10)

Περὶ εἰδοποιήσεως τῆς γενομένης παρακαταθέσεως ἀποζημιώσεως διὰ τὴν ὑπὲρ τοῦ Σεραφεὶμ Φωτίου Παπαστάθη, κατοίκου Καρδίτσης προσκυρουμένην ἔκτασιν ἐντὸς σχεδίου πόλεως.

Ὁ Σεραφεὶμ Φωτίου Παπαστάθης, κάτοικος Καρδίτσης, κατέθεσεν εἰς τὸ Ταμεῖον Παρακαταθηκῶν καὶ Δανείων δραχμὰς (9.625) ἐκδοθέντος τοῦ ὑπ' ἀριθμ. 20671/1.7.1977 γραμματίου συστάσεως παρακαταθήκης τοῦ ἐν Καρδίτσῃ Ὑπ/τος τοῦ Ταμείου Παρακαταθηκῶν καὶ Δανείων, λόγῳ ἀποζημιώσεως τῆς ἐκ (14.75μ2) ἐκτάσεως οἰκοπέδου προσκυρουμένης, δυνάμει τῆς ὑπ' ἀριθμ. 19/1974 πράξεως προσκυρώσεως, τακτοποιήσεως καὶ ρυμοτομίας τῆς Δ/νσεως Τεχνικῶν Ὑπηρεσιῶν Νομοῦ Καρδίτσης, κυρωθείσης διὰ τῆς ὑπ' ἀριθμ. Δ. 1264/1975 ἀπόφασιν τοῦ Νομάρχου Καρδίτσης, προσδιορισθείσης δὲ τιμῆς μονάδος προσωρινῶς διὰ τῆς ὑπ' ἀριθ. 341/1976 ἀποφάσεως τοῦ Μονομελοῦς Πρωτοδικείου Καρδίτσης εἰς δραχμὰς (700) κατὰ μ2 ἀποδοτέας εἰς τοὺς δυνάμει τῆς ὑπ' ἀριθμ. 283/1977 ἀποφάσεως τοῦ Μονομελοῦς Πρωτοδικείου Καρδίτσης ἀναγνωρισθέντας δικαιούχους, ὅπερ γραμμάτιον παρακατετέθη εἰς τὸν συμβολαιογράφον Καρδίτσης Ἐλπιδοφόρον Τουρναβίτην, συνταγείσης τῆς ὑπ' ἀριθμ. 17495/1977 πράξεως καταθέσεως.

Ἐν Καρδίτσῃ τῇ 17 Ἰουλίου 1977

Ὁ Πληρεξούσιος Δικηγόρος
ΙΓΝΑΤΙΟΣ ΧΡ. ΠΑΠΠΑΣ

(Ἀριθ. Τριπλ. Γ' Ταμ. Εἰσπρ. Ἀθ. 71017/12.8.1977)

(11)

Περὶ εἰδοποιήσεως τῆς γενομένης παρακαταθέσεως ἀποζημιώσεως διὰ τὴν ὑπὲρ τοῦ Θωμᾶ Παυσανίου Λουκᾶ, κατοίκου Καρδίτσης, προσκυρουμένην ἔκτασιν ἐντὸς σχεδίου πόλεως.

Ὁ Θωμᾶς Παυσανίου Λουκᾶς, κάτοικος Καρδίτσης, κατέθεσεν εἰς τὸ Ταμεῖον Παρακαταθηκῶν καὶ Δανείων δραχμὰς (18.340) ἐκδοθέντος τοῦ ὑπ' ἀριθ. 20673/1.7.1977 γραμματίου συστάσεως παρακαταθήκης τοῦ ἐν Καρδίτσῃ Ὑπ/τος τοῦ Ταμείου Παρακαταθηκῶν καὶ Δανείων, λόγῳ ἀποζημιώσεως τῆς ἐκ (26.20 μ2) ἐκτάσεως οἰκοπέδου ρυμοτομουμένου, δυνάμει τῆς ὑπ' ἀριθμ. 19/1974 πράξεως προσκυρώσεως, τακτοποιήσεως καὶ ρυμοτομίας τῆς Δ/νσεως Τεχνικῶν Ὑπηρεσιῶν Νομοῦ Καρδίτσης, κυρωθείσης διὰ τῆς ὑπ' ἀριθμ. Δ. 1264/1975 ἀπόφασιν τοῦ Νομάρχου Καρδίτσης, προσδιορισθείσης δὲ τιμῆς μονάδος προσωρινῶς διὰ τῆς ὑπ' ἀριθμ. 341/1976 ἀποφάσεως τοῦ Μονομελοῦς Πρωτοδικείου Καρδίτσης εἰς δραχμὰς (700) κατὰ μ2 ἀποδοτέας εἰς τοὺς δυνάμει τῆς ὑπ' ἀριθμ. 283/1977 ἀποφάσεως τοῦ Μονομελοῦς Πρωτοδικείου Καρδίτσης ἀναγνωρισθέντος δικαιούχους, ὅπερ γραμμάτιον παρακατετέθη εἰς τὸν συμβολαιογράφον Καρδίτσης Ἐλπιδοφόρον Τουρναβίτην, συνταγείσης τῆς ὑπ' ἀριθμ. 17494/1977 πράξεως καταθέσεως.

Ἐν Καρδίτσῃ τῇ 17 Ἰουλίου 1977

Ὁ Πληρεξούσιος Δικηγόρος
ΙΓΝΑΤΙΟΣ ΧΡ. ΠΑΠΠΑΣ

(Ἀριθ. Τριπλ. Γ' Ταμ. Εἰσπρ. Ἀθ. 71021/12.8.1977)

(12)

Περὶ εἰδοποιήσεως τῆς γενομένης παρακαταθέσεως ἀποζημιώσεως διὰ τὴν ὑπὲρ τοῦ Θωμᾶ Παυσανίου Λουκᾶ, κατοίκου Καρδίτσης, προσκυρουμένην ἔκτασιν ἐντὸς σχεδίου πόλεως.

Ὁ Θωμᾶς Παυσανίου Λουκᾶς, κάτοικος Καρδίτσης, κατέθεσεν εἰς τὸ Ταμεῖον Παρακαταθηκῶν καὶ Δανείων δραχμὰς (35.000) ἐκδοθέντος τοῦ ὑπ' ἀριθμ. 20675/1.7.1977 γραμματίου συστάσεως παρακαταθήκης τοῦ ἐν Καρδίτσῃ Ὑποκαστήματος τοῦ Ταμείου Παρακαταθηκῶν καὶ Δανείων, λόγῳ ἀποζημιώσεως τῆς ἐκ (50μ2) ἐκτάσεως οἰκοπέδου προσκυρουμένης, δυνάμει τῆς ὑπ' ἀριθμ. 19/1974 πράξεως προσκυρώσεως, τακτοποιήσεως καὶ ρυμοτομίας τῆς Δ/νσεως Τεχνικῶν Ὑπηρεσιῶν Νομοῦ Καρδίτσης, κυρωθείσης διὰ τῆς ὑπ' ἀριθμ. 1264/1975 ἀπόφασιν τοῦ Νομάρχου Καρδίτσης, προσδιορισθείσης δὲ τιμῆς μονάδος προσωρινῶς διὰ τῆς ὑπ' ἀριθμ. 341/1976 ἀποφάσεως τοῦ Μονομελοῦς Πρωτοδικείου Καρδίτσης εἰς δραχμὰς (700) κατὰ μ2 ἀποδοτέας εἰς τοὺς δυνάμει τῆς ὑπ' ἀριθμ. 283/1977 ἀποφάσεως τοῦ Μονομελοῦς Πρωτοδικείου Καρδίτσης ἀναγνωρισθέντος δικαιούχους, ὅπερ γραμμάτιον παρακατετέθη εἰς τὸν συμβολαιογράφον Καρδίτσης Ἐλπιδοφόρον Τουρναβίτην, συνταγείσης τῆς ὑπ' ἀριθμ. 17493/977 πράξεως καταθέσεως.

Ἐν Καρδίτσῃ τῇ 17 Ἰουλίου 1977

Ὁ Πληρεξούσιος Δικηγόρος
ΙΓΝΑΤΙΟΣ ΧΡ. ΠΑΠΠΑΣ

(Ἀριθ. Τριπλ. Γ' Ταμ. Εἰσπρ. Ἀθ. 71020/12.8.77)

(13)

Περὶ εἰδοποιήσεως τῆς γενομένης παρακαταθέσεως ἀποζημιώσεως διὰ τὴν ὑπὲρ τοῦ Θωμᾶ Παυσανίου Λουκᾶ, κατοίκου Καρδίτσης, προσκυρουμένην ἔκτασιν ἐντὸς σχεδίου πόλεως.

Ὁ Θωμᾶς Παυσανίου Λουκᾶς, κάτοικος Καρδίτσης, κατέθεσεν εἰ τὸ Ταμεῖον Παρακαταθηκῶν καὶ Δανείων δραχμὰς (43.400) ἐκδοθέντος τοῦ ὑπ' ἀριθμ. 20674/1.7.1977 γραμματίου συστάσεως παρακαταθήκης τοῦ ἐν Καρδίτσῃ Ὑποκαστήματος τοῦ Ταμείου Παρακαταθηκῶν καὶ Δανείων, λόγῳ ἀποζημιώσεως τῆς ἐκ 62μ2) ἐκτάσεως οἰκοπέδου προσκυρωμένης, δυνάμει τῆς ὑπ' ἀριθμ. 19/1974 πράξεως προσκυρώσεως, τακτοποιήσεως καὶ ρυμοτομίας τῆς Δ/νσεως Τεχνικῶν Ὑπηρεσιῶν Νομοῦ Καρδίτσης, κυρωθείσης διὰ τῆς ὑπ' ἀριθμ. Δ. 1264/1975 ἀπόφασιν τοῦ Νομάρχου Καρδίτσης, προσδιορισθείσης δὲ τιμῆς μονάδος προσωρινῶς διὰ τῆς ὑπ' ἀριθμ. 341/1976 ἀποφάσεως τοῦ Μονομελοῦς Πρωτοδικείου Καρδίτσης εἰς δραχμὰς (600) κατὰ μ2ἀποδοτέας εἰς τοὺς δυνάμει τῆς ὑπ' ἀριθμ. 283/1977 ἀποφάσεως τοῦ Μονομελοῦς Πρωτοδικείου Καρδίτσης ἀναγνωρισθέντας δικαιούχους, ὅπερ γραμμάτιον παρακατετέθη εἰς τὸν συμβολαιογράφον Καρδίτσης Ἐλπιδοφόρον Τουρναβίτην, συνταγείσης τῆς ὑπ' ἀριθμ. 17493/1977 πράξεως καταθέσεως.

Ἐν Καρδίτσῃ τῇ 17 Ἰουλίου 1977

Ὁ Πληρεξούσιος Δικηγόρος
ΙΓΝΑΤΙΟΣ ΧΡ. ΠΑΠΠΑΣ

(Ἀριθ. Τριπλ. Γ' Ταμ. Εἰσπρ. Ἀθ. 71019/12/8/1977)

(14)

Περὶ εἰδοποιήσεως τῆς γενομένης παρακαταθέσεως ἀποζημιώσεως διὰ τὴν ὑπὲρ τοῦ Σεραφεὶμ Φωτίου Παπαστάθη, κατοίκου Καρδίτσης, προσκυρουμένην ἔκτασιν ἐντὸς σχεδίου πόλεως.

Ὁ Σεραφεὶμ Φωτίου Παπαστάθης, κάτοικος Καρδίτσης, κατέθεσεν εἰς τὸ Ταμεῖον Παρακαταθηκῶν καὶ Δανείων δραχμὰς (27.650) ἐκδοθέντος τοῦ ὑπ' ἀριθμ. 20672/1.7.1977 γραμματίου συστάσεως παρακαταθήκης τοῦ ἐν Καρδίτσῃ Ὑποκαταστήματος τοῦ Ταμείου Παρακαταθηκῶν καὶ Δανείων, λόγῳ ἀποζημιώσεως τῆς ἐκ (39,50 μ2) ἐκτάσεως οἰκοπέδου προσκυρουμένου δυνάμει τῆς ὑπ' ἀριθ. 19/1974 πάξεως προσκυρώσεως, τακτοποιήσεως καὶ ρυμοτομίας

τῆς Δ/νσεως Τεχνικῶν Ὑπηρεσιῶν Νομοῦ Καρδίτσης, κυρωθείσης διὰ τῆς ὑπ' ἀριθμ. Δ. 1264/1975 ἀποφάσεως τοῦ Νομάρχου Καρδίτσης, προσδιορισθείσης δὲ τιμῆς μονάδος προσωρινῶς διὰ τῆς ὑπ' ἀριθμ. 340/1976 ἀποφάσεως τοῦ Μονομελοῦς Πρωτοδικείου Καρδίτσης εἰς δραχμὰς (700) κατὰ μ2, ἀποδοτέας εἰς τοὺς δυνάμει τῆς ὑπ' ἀριθμ. 283/1977 ἀποφάσεως τοῦ Μονομελοῦς Πρωτοδικείου Καρδίτσης ἀναγνωρισθέντας δικαιούχους, ὅπερ γραμμάτιον παρακατετέθη εἰς τὸν συμβολαιογράφον Καρδίτσης Ἐλπιδοφόρον Τουρναβίτην, συνταγείσης τῆς ὑπ' ἀριθ. 16497/2977 πράξεως καταθέσεως.

Ἐν Καρδίτσῃ τῇ 17 Ἰουλίου 1977

Ὁ Πληρεξούσιος Δικηγόρος
ΙΓΝΑΤΙΟΣ ΧΡ. ΠΑΠΠΑΣ

(Ἀριθ. Τριπλ. Γ' Ταμ. Εἰσπρ. Ἀθ. 71016/12.8.1977)

---

(15)

Περὶ εἰδοποιήσεως τῆς γενομένης παρακαταθέσεως δι' ἀποζημίωσιν προσκυρωθέντος οἰκοπέδου ἐν τῇ πόλει Καρδίτσης Νομοῦ Καρδίτσης.

Διὰ τοῦ ὑπ' ἀριθ. 20692 τῆς 12ης Ἰουλίου 1977 Γραμματίου Παρακαταθήκης τοῦ Ταμείου Παρακαταθηκῶν καὶ Δανείων (Γραφεῖον Παρακαταθηκῶν Καρδίτσης) παρακατετέθη αὐτῷ ὑπὸ τῆς Ἀθηνᾶς Ἀναστ. Κάλπικου, Αἰκατερίνης συζ. Σ. Φλώρου καὶ Εὐτυχίας Χας Ἀναστασίου Κάλπικου κατοίκων Καρδίτσης ὑπὲρ τοῦ Δήμου Καρδίτσης ἢ τοῦ νομίμου ἀναγνωρισθησομένου δικαιούχου ἢ δυνάμει τῆς ὑπ' ἀριθμ. 286/77 ἀποφάσεως τοῦ Μονομελοῦς Πρωτοδικείου Καρδίτσης καθορισθεῖσα προσωρινὴ τοῦ Μονομελοῦς Πρωτοδικείου Καρδίτσης καθορισθεῖσα προσωρινὴ τιμὴ ἀποζημιώσεως διὰ τὸ προσκυρούμενον ὑπὲρ τοῦ καταθέτου Ἀθηνᾶς Κάλπικου, Αἰκατερίνης συζ. Σωτ. Φλώρου καὶ Εὐτυχίας Χας Ἀναστασίου Κάλπικου διὰ τῆς ὑπ' ἀριθ. 6/1975 πράξεως προσκυρώσεως καὶ ἀναλογισμοῦ τῆς παρὰ τῇ Νομαρχίᾳ Καρδίτσης Διευθύνσεως Τεχνικῶν Ὑπηρεσιῶν (Γραφεῖο Πολεοδομικῶν Ἐφαρμογῶν) κυρωθείσης διὰ τῆς ὑπ' ἀριθ. Δ. 2990/1975 ἀποφάσεως τοῦ Νομάρχου Καρδίτσης τμῆμα οἰκοπέδου κείμενον ἐντὸς τοῦ ρυμοτομικοῦ σχεδίου πόλεως Καρδίτσης ὡς τοῦτο ἐμφαίνεται εἰς τὸ ἀπὸ 24.5.75 συνοδεῦον τὴν ὡς ἄνω πρᾶξιν τοπογραφικὸν διάγραμμα τῆς Μηχανικοῦ Ε. Κατσάρα καὶ ὑπὸ στοιχεῖα 3-4-5-6-3 μέτρα τετραγωνικὰ 51,20 φερόμενον τοῦτο (οἰκόπεδον) ὡς ἀνῆκον εἰς τὸν Δῆμον Καρδίτσης.

Ἐν Καρδίτσῃ τῇ 28 Ἰουλίου 1977

Ὁ Πληρεξούσιος Δικηγόρος
ΘΕΟΦΑΝΗΣ ΒΑΣΙΛΟΓΛΟΥ

(Ἀριθ. Τρπλ. 38151-40646/77 τοῦ Δημ. Ταμ. Καρδίτσης τῆς 19.8.1977).

(16)

Περὶ εἰδοποιήσεως τῆς γενομένης παρακαταθέσεως ἀποζημιώσεως συνεπείᾳ προσκυρώσεως οἰκοπέδου, δυνάμει τῆς ὑπ' ἀριθ. 28/1976 πράξεως ἀναλογισμοῦ, ἀποζημιώσεως καὶ τακτοποιήσεως οἰκοπέδων, τοῦ Γραφείου Μηχανικοῦ Κῶ, ἐπικυρωθείσης διὰ τῆς ὑπ' ἀριθμ. 3883/1977 ἀποφάσεως τοῦ Νομάρχου Δωδεκανήσου.

Ὁ Ἐμμανουὴλ Γεωργίου Βαληνάκης, κάτοικος Καρδαμαίνης-Κῶ, γνωστοποιεῖ, ὅτι, δυνάμει τῆς ὑπ' ἀριθμ. 28/1976 πράξεως τακτοποιήσεως οἰκοπέδων τοῦ Μηχανικοῦ Κῶ, ἐπικυρωθείσης διὰ τῆς ὑπ' ἀριθμ. 3883/1977 ἀποφάσεως τοῦ Νομάρχου Δωδεκανήσου, προσεκυρώθη ἔκτασις ἐκ μ2 507,50, δυνάμει τῆς ὑπ' ἀριθμ. ΤΥ 64491/14.12.1971 ἀποφάσεως τοῦ Νομάρχου Δωδεκανήσου (ΦΕΚ 37 τῆς 18.2.1972, τεῦχος Δ') δι' ἧς ἐνεκρίθη καὶ ἐτέθη ἐν ἰσχύι τὸ ρυμοτομικὸν σχέδιον τῆς Κοινότητος Καρδαμαίνης-Κῶ, καὶ οἱ ὅροι δομήσεως ἐν γένει, ἀνήκουσα εἰς τὸ Ἑλληνικὸν Δημόσιον καὶ ὅτι, συνεπείᾳ αἰτήσεως του, πρὸς τὸ Μονομελὲς Πρωτοδικεῖον Κῶ, ἠτήσαντο τὸν καθορισμὸν προσωρινῆς τιμῆς μονάδος ἀποζημιώσεως, ἥτις, διὰ τῆς ὑπ' ἀριθ. 326/1977 ἀποφάσεως τοῦ Δικαστηρίου τούτου, καθωρίσθη εἰς τὸ ποσὸν τῶν δραχμῶν τετρακοσίων (400) ἀνὰ μέτρον τετραγωνικὸν καὶ εἰς δρχ. 203.000 ἐν συνόλῳ.

Τὴν ἀποζημίωσιν ταύτην παρακατέθεσεν εἰς τὸ Ταμεῖον Παρακαταθηκῶν καὶ Δανείων, παρὰ τῷ Δημοσίῳ Ταμείῳ Κῶ, ληφθέντος παρ' αὐτοῦ, τοῦ ὑπ' ἀριθμ. 2144/3.8.1977 γραμματίου συστάσεως παρακαταθήκης, ὅπερ γραμμάτιον, ἐπέδωκα διὰ τοῦ ἐν Ἀθήναις Δικαστικοῦ Ἐπιμελητοῦ Ἀναστασίου Κων. Ντεϊμεντὲ πρὸς τὸν Ὑπουργὸν τῶν Οἰκονομικῶν, ὡς ἐκπρόσωπον τοῦ Ἑλληνικοῦ Δημοσίου, συνταγείσης πρὸς τοῦτο, τῆς ὑπ' ἀριθμ. 3731/10.8.1977 ἐκθέσεως ἐπιδόσεως, ἵνα δυνηθῇ τὸ Ἑλληνικὸν Δημόσιον νὰ εἰσπράξῃ τὴν ἄνω ἀποζημίωσιν.

Πρὸς γνῶσιν καὶ διὰ τὰς νομίμους συνεπείας καὶ μετὰ τῆς ἐπιφυλάξεως παντὸς ἐν γένει ἑτέρου νομίμου δικαιώματός του, γίνεται ἡ παροῦσα εἰδοποίησις πρὸς τὸ Ἑλληνικὸν Δημόσιον, διὰ τὴν ἀκώλυτον κατάληψιν παρ' ἐμοῦ τῆς ἀνωτέρω προσκυρωθείσης ἐκτάσεως.

Ἐν Κῶ τῇ 4 Αὐγούστου 1977

Ὁ Πληρεξούσιος Δικηγόρος
ΑΝΤΩΝΙΟΣ ΑΒΡΙΘΗΣ

(Ἀριθ. Τριπλ. Ταμ. Εἰσπρ. Κῶ 9620/3.8.1977).

ΕΚ ΤΟΥ ΕΘΝΙΚΟΥ ΤΥΠΟΓΡΑΦΕΙΟΥ